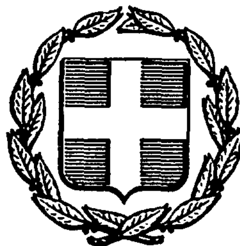


ΕΦΗΜΕΡΙΣ ΤΗΣ ΚΥΒΕΡΝΗΣΕΩΣ
ΤΗΣ ΕΛΛΗΝΙΚΗΣ ΔΗΜΟΚΡΑΤΙΑΣ

ΑΘΗΝΑ 29 ΜΑΪΟΥ 1987	ΤΕΥΧΟΣ ΤΕΤΑΡΤΟ	ΑΡΙΘΜΟΣ ΦΥΛΛΟΥ 485

ΠΕΡΙΕΧΟΜΕΝΑ

ΑΠΑΛΛΟΤΡΙΩΣΕΙΣ
ΑΝΑΚΟΙΝΩΣΕΙΣ

Αριθ. Β2/β 734/φ. 9 (1)

Ανακοίνωση παρακατάθεσης αποζημίωσης για απαλλοτρίωση ακινήτων για τη διάνοιξη της οδού Καλλικράτεια – Ν. Μουδανιά – Φλογητά.

Ο ΥΠΟΥΡΓΟΣ
ΠΕΡΙΒΑΛΛΟΝΤΟΣ, ΧΩΡΟΤΑΞΙΑΣ ΚΑΙ ΔΗΜ. ΕΡΓΩΝ

Σύμφωνα με 1) τα άρθρα 7 και 8 του Ν.Δ. 797/1971 «περί αναγκαστικών απαλλοτριώσεων» και 2) την αριθ. ΕΔ2α/01/159/Φ. 2.2.1/17.12.86 απόφαση του Υπουργού Περιβάλλοντος, Χωροταξίας και Δημ. Έργων «περί μεταβιβάσεως αρμοδιοτήτων στο Γεν. Γραμματέα και Προϊσταμένους Δ/νσεων (Εγκ. 153) ΦΕΚ 884/Β/17.12.86», γνωστοποιούμε:

α) Σε όσους έχουν ή διεκδικούν δικαιώματα κυριότητας σε ακίνητα που απαλλοτριώθηκαν αναγκαστικά με την αριθ. 2830/599/10.7.84 κοινή απόφαση των Υπουργών Οικονομικών και Δημοσίων Έργων (ΦΕΚ 446/84 τ. Δ') για τη διάνοιξη της οδού Καλλικράτεια - Ν. Μουδανιά – Φλογητά.

β) Τους ενυποθήκους δανειστές και τους τρίτους διεκδικητές των ακινήτων αυτών, ότι η αποζημίωση της εδαφικής επιφάνειας και των επικειμένων της, όπως περιγράφονται στο σχετικό κτηματολογικό πίνακα, που καθορίστηκε με την 2120/86 απόφαση του Μον. Πρωτ. Θεσ/νίκης, έχει παρακατατεθεί στο Γραφείο Παρ/κών Ν. Μουδανιών.

Σχετικά έχει εκδοθεί το αριθ. 858/27.4.87 γραμμάτιο σύστασης παρακαταθήκης ποσού δρχ. 11.613.500.

Η αποζημίωση θα αποδοθεί στα πρόσωπα που θα αναγνωρισθούν δικαιούχοι με τη νόμιμη διαδικασία.

Η ανακοίνωση αυτή να δημοσιευθεί στην Εφημερίδα της Κυβέρνησης.

Αθήνα, 14 Μαΐου 1987

Με Εντολή Υπουργού
Ο Διευθυντής α.α.
Π. ΑΘΑΝΑΣΑΚΟΠΟΥΛΟΥ

Αριθ. Β2/β 757/φ. 2 (2)

Ανακοίνωση παρακατάθεσης αποζημίωσης για απαλλοτρίωση ακινήτων για τη διάνοιξη παραλλαγής Λαγκαδικίων της Ε.Ο. Θεσ/νίκης - Καβάλας.

Ο ΥΠΟΥΡΓΟΣ
ΠΕΡΙΒΑΛΛΟΝΤΟΣ, ΧΩΡΟΤΑΞΙΑΣ ΚΑΙ ΔΗΜ. ΕΡΓΩΝ

Σύμφωνα με 1) τα άρθρα 7 και 8 του Ν.Δ. 797/1971 «περί αναγκαστικών απαλλοτριώσεων» και 2) την αριθ. ΕΔ2α/01/159/Φ. 2.2.1/17.12.86 απόφαση του Υπουργού Περιβάλλοντος, Χωροταξίας και Δημ. Έργων «περί μεταβιβάσεως αρμοδιοτήτων στο Γεν. Γραμματέα και Προϊσταμένους Δ/νσεων (Εγκ. 153) ΦΕΚ 884/Β/17.12.86», γνωστοποιούμε:

α) Σε όσους έχουν ή διεκδικούν δικαιώματα κυριότητας σε ακίνητα που απαλλοτριώθηκαν αναγκαστικά με την αριθ. Δ. 4215/1069/17.10.83 κοινή απόφαση των Υπουργών Οικονομικών και Δημοσίων Έργων (ΦΕΚ 582/711/83 τ. Δ') για τη διάνοιξη παραλλαγής Λαγκαδικίων της Ε.Ο. Θεσ/νίκης - Καβάλας.

β) Τους ενυποθήκους δανειστές και τους τρίτους διεκδικητές των ακινήτων αυτών, ότι η αποζημίωση της εδαφικής επιφάνειας και των επικειμένων της, όπως περιγράφονται στο σχετικό κτηματολογικό πίνακα, που καθορίστηκε με την 424/86 απόφαση του Εφετείου Θεσ/νίκης, έχει παρακατατεθεί στο Γραφείο Παρ/κών και Δανείων Θεσ/νίκης.

Σχετικά έχει εκδοθεί το αριθ. 39055/15.4.87 γραμμάτιο σύστασης παρακαταθήκης ποσού δρχ. 2.407.059.

Η αποζημίωση θα αποδοθεί στα πρόσωπα που θα αναγνωρισθούν δικαιούχοι με τη νόμιμη διαδικασία.

Η ανακοίνωση αυτή να δημοσιευθεί στην Εφημερίδα της Κυβέρνησης.

Αθήναι, 14 Μαΐου 1987

Με Εντολή Υπουργού
Ο Διευθυντής α.α.
Π. ΑΘΑΝΑΣΑΚΟΠΟΥΛΟΥ

ΠΟΛΕΟΔΟΜΙΑ

ΑΠΟΦΑΣΕΙΣ

Αριθ. Τ.Π./οικ. 4256 (3)

Έγκριση τοπικού ρυμοτομικού σχεδίου στην εκτός σχεδίου περιοχή της Κοινότητας Μωραΐτικων Ν. Κερκύρας με το χαρακτηρισμό χώρου για την ανέγερση Δημοτικού σχολείου και Νηπιαγωγείου.

Ο ΝΟΜΑΡΧΗΣ ΚΕΡΚΥΡΑΣ

Έχοντας υπόψη:

1. Τις διατάξεις του από 17.7.1923 Ν. Δ/τος (ΦΕΚ 228 τ. Α'/23) «περί σχεδίων πόλεων κ.λπ.» όπως μεταγενέστερα τροποποιήθηκαν και συμπληρώθηκαν και ειδικότερα τα άρθρα 3, 9 και 29.

2. Τις διατάξεις του Ν. 3200/55 «περί διοικητικής αποκέντρωσης» όπως αυτές τροποποιήθηκαν και συμπληρώθηκαν μεταγενέστερα.

3. Τις διατάξεις του Α.Ν. 314/68 (ΦΕΚ 47 τ.Α' 1968) όπως αντικαταστάθηκαν με το άρθρο 1 του Ν.Δ. 1018/71 (ΦΕΚ 220 τ. Α/71).

4. Τις διατάξεις του Ν. 1032/80 «περί συστάσεως του ΥΠ.ΧΟΠ (ΦΕΚ 57 τ. Α'/80) και ειδικότερα των άρθρων 2, 3 και 7 αυτού.

5. Τις διατάξεις του Ν. 1558/85 «Κυβέρνηση και Κυβερνητικά όργανα» και ειδικότερα το άρθρο 27 αυτού.

6. Τις διατάξεις του Ν. 1337/83 «επέκταση των πολεοδομικών σχεδίων, οικιστικής ανάπτυξης και σχετικές ρυθμίσεις (ΦΕΚ 33 Α/83) και ειδικότερα των άρθρων 26, 33, 37, 38 αυτού όπως συμπληρώθηκαν και τροποποιήθηκαν με τις διατάξεις του Ν. 1512/85 «περί τροποποίησης και συμπλήρωσης πολ/κών διατάξεων κ.λπ.» (ΦΕΚ 4 τ. Α'/11.1.85) και ειδικότερα το άρθρο 8 αυτού.

7. Τις διατάξεις του Π. Δ/τος 183/86 «περί μεταβιβάσεως αρμοδιοτήτων στους Νομάρχες έγκρισης τροποποιήσεων ρυμοτομικών σχεδίων και καθορισμό όρων και περιορισμών δομήσεως (ΦΕΚ 70/Α'/5.6.86).

8. Την αριθ. πρ. 132 απόφαση αριθ. 7 πρακτικό 2/87 απόφαση του Κοινοτικού Συμβουλίου Κοινότητας Μωραΐτικων – Κερκύρας.

9. Τη σύμφωνη γνώμη του συμβουλίου ΧΟΠ Ν. Κερκύρας όπως αυτή διατυπώθηκε στην 3η πράξη της 23.3.87, αποφασίζουμε:

1. Εγκρίνεται τοπικό Ρυμοτομικό σχέδιο στην εκτός σχεδίου περιοχή, της Κοινότητας Μωραΐτικων – Κερκύρας, με το χαρακτηρισμό, του με τα στοιχεία Α, Β, Γ, Δ, Ε, Ζ, Η, Θ, Ι, Κ, Λ, Α, γηπέδου, εκτάσεως 1241,175 $μ^2$ ως χώρου για την ανέγερση Δημοτικού Σχολείου και Νηπιαγωγείου, όπως αυτό φαίνεται στο τοπογραφικό διάγραμμα 1:200, το θεωρημένο από τον Πρ/νο του ΤΠ και ΠΕ που συνοδεύει την απόφαση αυτή.

Η ισχύς της απόφασης αυτής αρχίζει από τη δημοσίευσή της στην Εφημερίδα της Κυβερνήσεως.

Η απόφαση αυτή να δημοσιευθεί στην Ε.τ.Κ. άρθρο 1 του Ν. 1018/71 ΦΕΚ 220Α'.

Κέρκυρα, 14 Μαΐου 1987

Ο Νομάρχης

ΜΑΝΟΣ ΚΟΚΚΙΝΟΣ

Αριθ. 1732 (4)

Έγκριση τροποποίησης ρυμοτομικού σχεδίου πόλης Ν. Λάρισας.

Ο ΝΟΜΑΡΧΗΣ ΛΑΡΙΣΑΣ

Έχοντας υπόψη:

1. Τις διατάξεις του Ν.Δ. 17.7.1923 (ΦΕΚ 288Α/23) «περί σχεδίων πόλεων, κωμών και συνοικισμών του Κράτους».

2. Τις διατάξεις του Α.Ν. 314/68 (ΦΕΚ 47Α' 1968), όπως τροποποιήθηκε με το Ν.Δ. 1018/1970 (ΦΕΚ 220Α/71) και συμπληρώθηκε με την παρ. 2 του αρ. 33 του Ν. 1337/83 (ΦΕΚ 33Α'/83).

3. Το Π.Δ. 443/2.11.83 (ΦΕΚ 165Α'/83) περί μεταβίβασης αρμοδιοτήτων στους Νομάρχες για έγκριση τροποποιήσεων ρυμοτ. σχεδίου, και επιβολής προκηπίων.

4. Το Ν. 1775/85 (ΦΕΚ 210Α'/85 - Γ.Ο.Κ.).

5. Την αριθμ. 443/86 απόφαση του Δημοτικού Συμβουλίου Λάρισας.

6. Την αριθμ. 93/5/29.4.87 απόφαση του Συμβουλίου Χ.Ο.Π., αποφασίζουμε:

Εγκρίνουμε την τροποποίηση του ρυμοτομικού σχεδίου πόλης με την αναγνώριση και την διατήρηση της οδού από την 23η Οκτωβρίου μέχρι την οδό Λ. Κατσώνη και τον χαρακτηρισμό της ως πεζόδρομου.

Η απόφαση αυτή, μαζί με το σχεδιάγραμμα που τη συνοδεύει, να δημοσιευτεί στην Εφημερίδα της Κυβερνήσεως.

Λάρισα, 11 Μαΐου 1987

Ο Νομάρχης

ΑΠ. ΒΛΑΣΙΑΔΗΣ

ΔΗΜΟΣ ΛΑΡΙΣΑΣ
Δ/ΝΣΗ ΤΕΧΝ. ΥΠΗΡΕΣΙΑΣ
ΓΡΑΦ. ΣΧΕΔΙΟΥ ΠΟΛΗΣ
& ΠΟΛΕΟΔ. ΣΧΕΔΙΑΣΜΟΥ

ΤΡΟΠΟΠΟΙΗΣΗ ΣΧΕΔΙΟΥ ΠΟΛΗΣ ΜΕ ΑΝΑΓΝΩΡΙΣΗ ΤΗΣ ΙΔΙΩΤΙΚΗΣ ΠΑΡΟΔΟΥ ΑΠΟ ΤΗΝ ΟΔΟ 23ης ΟΚΤΩΒΡΗ ΜΕΧΡΙ ΤΗΝ ΟΔΟ Λ.ΚΑΤΣΩΝΗ ΠΛΑΤΟΥΣ 6.00μ. ΚΑΙ ΤΟΝ ΧΑΡΑΚΤΗΡΙΣΜΟ ΤΗΣ ΩΣ ΠΕΖΟΔΡΟΜΟΥ

ΚΛΙΜΑΚΑ 1:500

ΟΔΟΣ ΝΙΚΗΤΑΡΑ
ΟΔΟΣ Λ. ΚΑΤΣΩΝΗ
ΟΔΟΣ 23ης ΟΚΤΩΒΡΗ
ιδιωτική πάροδος πλάτους 6.00μ

ΑΠΟΣΠΑΣΜΑ ΕΚ ΤΟΥ ΕΓΚΕΚΡΙΜΕΝΟΥ ΣΧΕΔΙΟΥ ΠΟΛΗΣ ΛΑΡΙΣΑΣ ΚΛΙΜΑΚΑ 1:2000

Το παρόν τοπογραφικό διάγραμμα συνοδεύει την υπ' αριθμ. 443/19-12-1986 απόφαση του δημοτικού Συμβουλίου Λάρισας

ΛΑΡΙΣΑ ΦΕΒΡΟΥΑΡΙΟΣ 1987
Ο ΜΗΧΑΝΙΚΟΣ

Αριθ. Τ.Π. 1477 (5)

Αναθεώρηση σχεδίου πόλης Ρεθύμνης Μασταμπά - Καλλιθέα.

Η ΝΟΜΑΡΧΗΣ ΡΕΘΥΜΝΗΣ

Έχοντας υπόψη:

1. Τις διατάξεις του Ν. 1337/83 (ΦΕΚ 33Α) όπως τροποποιήθηκε με το Ν. 1512/85 (ΦΕΚ 4Α).

2. Τις διατάξεις του Ν. Δ/τος της 17.7.1923 όπως μεταγενέστερα τροποποιήθηκαν και συμπληρώθηκαν.

3. Τις διατάξεις του Ν. 1577/85 (ΦΕΚ 210Α).

4. Τις διατάξεις του Ν. 1578/85 (ΦΕΚ 137Α).

5. Τις αριθμ. 172/86 και 178/86 γνωμοδοτήσεις του Δημοτικού Συμβουλίου Ρεθύμνου.

6. Την αριθμ. 11/14.7.1986 γνωμοδότηση του Συμβουλίου Χωροταξίας Οικισμού και Περιβάλλοντος Ν. Ρεθύμνης.

7. Τις διατάξεις του 183/86 Π. Δ/τος (ΦΕΚ 70Α), αποφασίζουμε:

Εγκρίνουμε την αναθεώρηση του σχεδίου πόλης του Ρεθύμνου στις περιοχές Μασταμπά και Καλλιθέα όπως αυτή φαίνεται στα συνημμένα τέσσερα (4) χρωματισμένα σχετικά πρωτότυπα διαγράμματα σε κλίμακα 1:1000 που έχουν θεωρηθεί από τον Προϊστάμενο του Τμήματος Πολεοδομίας και Πολ/κών Εφ/γών. Τα ελάχιστα όρια εμβαδού και προσώπου καθώς και οι λοιποί όροι και περιορισμοί δόμησης των οικοπέδων παραμένουν στα σημερινά ισχύοντα εκτός από τους χώρους εκπαίδευσης για τους οποίους ορίζεται:

α) Μέγιστο ποσοστό κάλυψης: τριάντα τοις εκατό (30%) της επιφάνειας του χώρου.

β) Συντελεστής δόμησης: πέντε δέκατα (0,5).

γ) Μέγιστο επιτρεπόμενο ύψος των κτιρίων 15μ.

Ρέθυμνο, 12 Μαΐου 1987

Η Νομάρχης

ΒΑΣΙΛΙΚΗ ΜΟΣΙΑΛΟΥ

Αριθ. Τ.Π.Π.Ε. 1408 (6)

Έγκριση τοπικού ρυμοτομικού περιοχής Παγουρίων.

Ο ΝΟΜΑΡΧΗΣ ΡΟΔΟΠΗΣ

Έχοντας υπόψη:

1. Το υπ' αρ. 58217/977/29.8.87 έγγραφο του ΥΠΕΧΩΔΕ/Δ-νση Γ6 με το οποίο διαβιβάσθηκε τμήμα της ρυμοτομικής μελέτης της Α' Φάσης για την δημιουργία αγροτικού οικισμού προς αποκατάσταση ομογενών Ίμβρου και Τενέδου.

2. Τις διατάξεις του αρ. 8 παρ. 13 του Ν. 1512/85.

3. Το αρ. 3 του ΝΔ 17.7.23 «περί σχεδίων πόλεων κωμών».

4. Την υπ' αρ. 156/87 θετική γνωμοδότηση του Ν. ΣΧΟΠ.

5. Το γεγονός ότι η Κοινότητα Μέσης δεν γνωμοδότησε καίτοι παρήλθε χρονικό διάστημα μεγαλύτερο του διμήνου από την λήψη της σχετικής μελέτης, αποφασίζουμε:

Εγκρίνουμε την ρυμοτομική μελέτη για την ίδρυση αγροτικού οικισμού προς αποκατάσταση ομογενών Ίμβρου και Τενέδου όπως φαίνεται στο από 28.8.86 διάγραμμα που θεωρήθηκε από την Δ/τρια της Δ/νσης Γ6 του ΥΠΕΧΩΔΕ Α. Σχασση και καθορίζουμε τους εξής όρους δόμησης:

α) Αρτιότητα: Είναι άρτια όπως παραχωρήθηκαν.


β) Σ.Δ. = 0,6, γ) Κάλυψη = 40%, δ) Μέγιστο ύψος =7,5 μ.

Η απόφαση αυτή να δημοσιευθεί στο Φ.Ε.Κ.

Κομοτηνή, 28 Απριλίου 1987


Ο Νομάρχης

ΖΗΣΗΣ ΜΠΕΚΟΣ

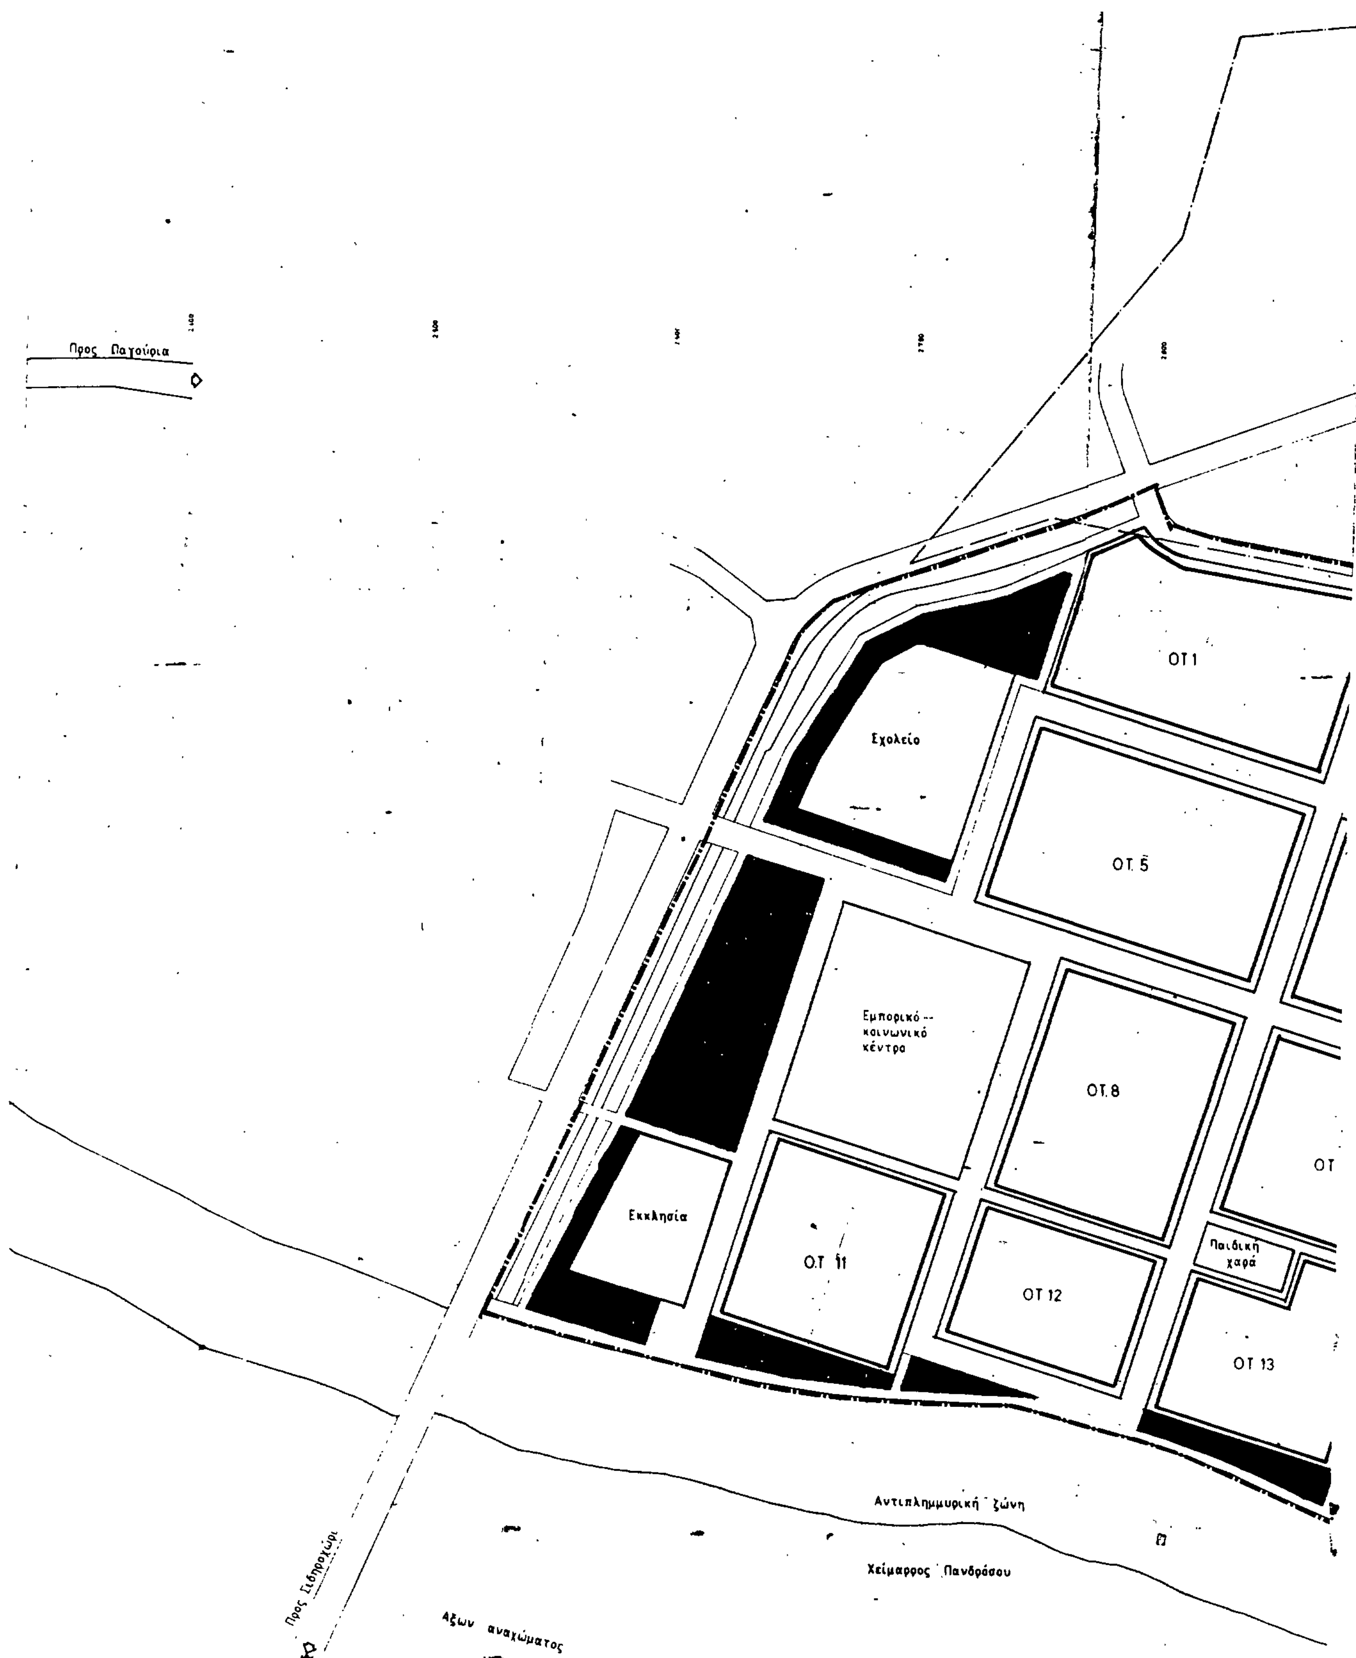
Προς Παγούρια
ΟΤ 1
Σχολείο
ΟΤ 5
Εμπορικό-κοινωνικό κέντρο
ΟΤ 8
ΟΤ
Εκκλησία
ΟΤ 11
ΟΤ 12
Παιδική χαρά
ΟΤ 13
Αντιπλημμυρική ζώνη
Χείμαρρος Πανδράσου
Προς Σιδηροχώρι
Άξων αναχώματος



ΘΕΣΗ ΧΩΡΟΥ ΕΠΕΚΤΑΣΗΣ

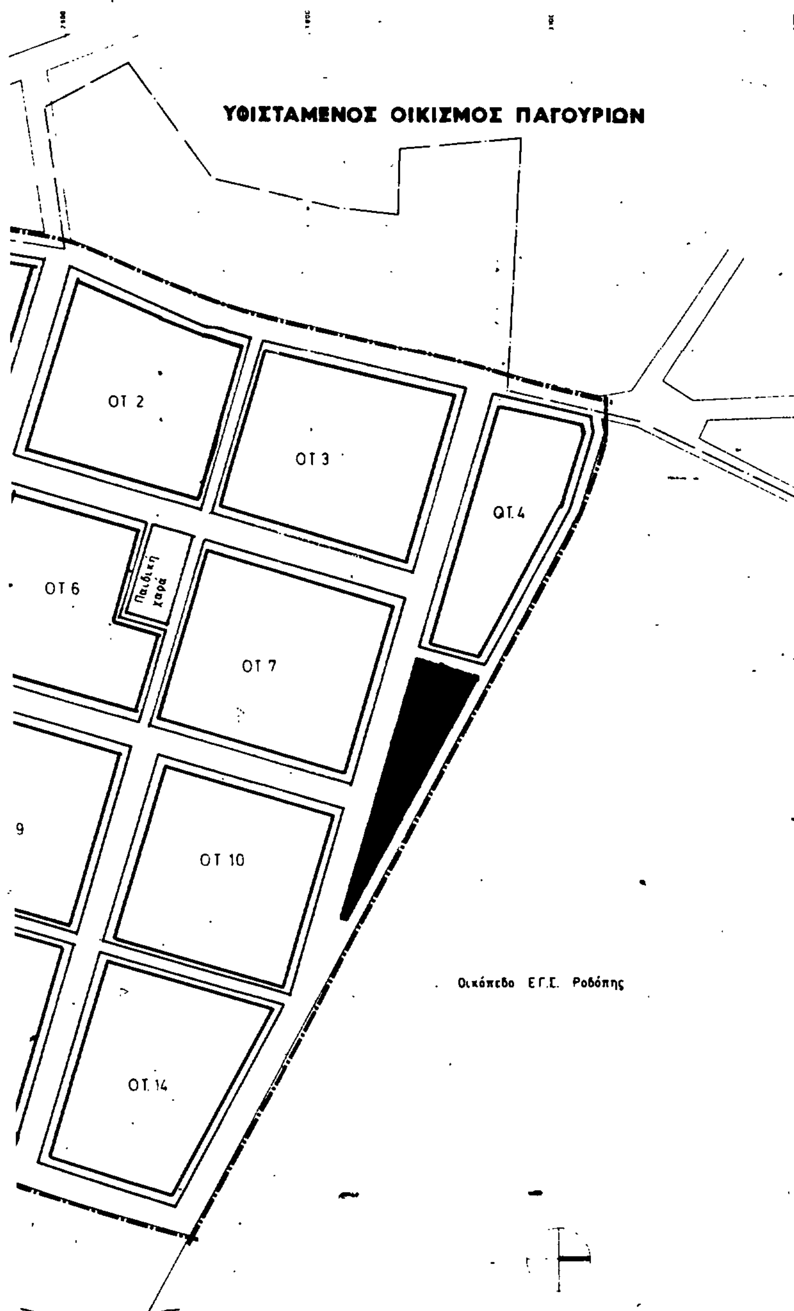

ΑΡ ΣΧ 315/2

Υπουργείο Χωροταξίας Οικισμού & Περιβάλλοντος
Δ/νση οικιστικής & κατοικίας ΓΘ

Τοπικό Ρυμοτομικό Σχέδιο στην επέκταση οικισμού ΠΑΓΟΥΡΙΩΝ Ν. ΡΟΔΟΠΗΣ για στεγαστικό πρόγραμμα εμβαδού 152 στρεμμάτων τμήμα της ρυμοτομικής μελέτης της ΔΕΠΟΣ Α φάση

Αθήνα 28 Αυγούστου 1986

Η ΑΡΧΙΤΕΚΤΩΝ	Η ΔΙΕΥΘΥΝΤΗΣ
Σ. ΓΙΑΚΟΠΟΥΛΟΥ	Α. ΣΚΑΣΣΗ

ΔΗΜΟΣΙΑ ΕΠΙΧΕΙΡΗΣΙΣ ΠΟΛΕΟΔΟΜΙΑΣ ΚΑΙ ΣΤΕΓΑΣΕΩΣ ΔΕΠΟΣ

ΠΡΟΤΥΠΟΣ ΟΙΚΙΣΜΟΣ ΠΑΓΟΥΡΙΩΝ

ΡΥΜΟΤΟΜΙΚΗ ΜΕΛΕΤΗ

ΟΡΙΖΟΝΤΙΟΓΡΑΦΙΑ

ΚΛΙΜΑΚΑ 1 1000

81ΜΟ9

Ρ2-001

ΣΥΝΤΑΧΘΗΚΕ	Α. [illegible]	[illegible]
ΣΧΕΔΙΑΣΗ	Α. [illegible] / Κ. ΖΑΧΟΥ-[illegible]	[illegible]
ΕΛΕΓΧΘΗΚΕ	Α. [illegible]	[illegible]
ΕΓΚΡΙΘΗΚΕ		
[illegible]	Α. ΣΚΑΣΗ	

Αριθ. οικ. 852 (7)

Έγκριση παρέκκλισης καθ' ύψους του κτιρίου Ο.Τ.Ε. στο Λιδωρίκι Ν. Φωκίδας.

Ο ΝΟΜΑΡΧΗΣ ΦΩΚΙΔΑΣ

Έχοντας υπόψη:

1. Τις διατάξεις του Ν. 1677/85, άρθρο 21, παρ. 2 και 3 ΓΟΚ/85 «περί παρεκκλίσεων».

2. Την υπ' αριθμ. 226/22.1.87 αίτηση του Ο.Τ.Ε. Λιδωρικίου με τα συνημμένα δικαιολογητικά για έγκριση παρέκκλισης ύψους στο Λιδωρίκι.


3. Το υπ' αριθμ. 2/θέμα 3ο του Συμβουλίου Χ.Ο.Π. της 4 Φεβρουαρίου 1987.

4. Το υπ' αριθ. 53486/30.1.87 έγγραφο του Υπουργείου Μετ. και Επικ., αποφασίζουμε:

Εγκρίνουμε την παρέκκλιση καθ' ύψους του κτιρίου Ο.Τ.Ε. στο Λιδωρίκι για τοποθέτηση ιστού Τηλεπικοινωνιών.

Άμφισσα, 13 Μαρτίου 1987

Ο Νομάρχης
ΠΑΝ. ΘΕΡΜΟΣ

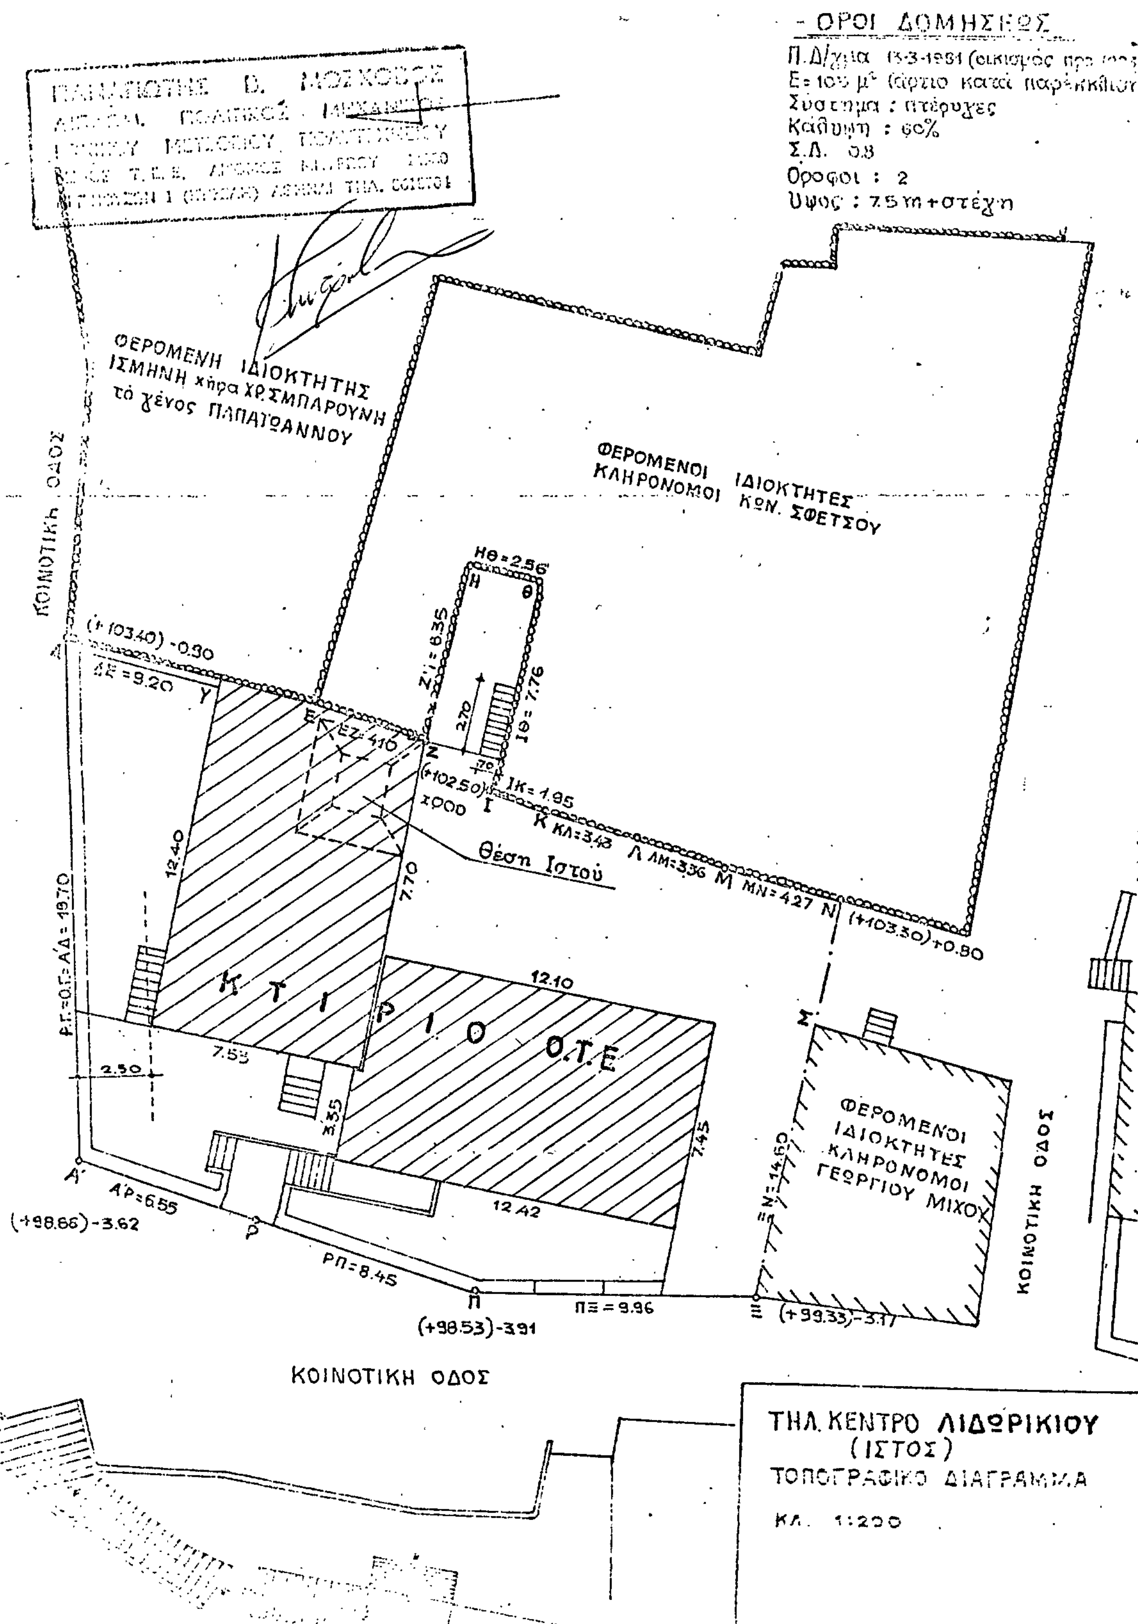

ΑΝΑΚΟΙΝΩΣΕΙΣ

(8)

Ειδοποίηση παρακατάθεσης αποζημίωσης οικοπέδων στη θέση Έξω Αγυιά του Δήμου Πατρέων.

Με την υπ' αριθ. 139/1986 απόφαση του Μονομελούς Πρωτοδικείου Πατρών, καθορίσθηκε η προσωρινή τιμή μονάδας αποζημιώσεως των δια της υπ' αριθμ. 3/1985 πράξης αναλογισμού αποζημιώσεως του Τμήματος Πολεοδομίας και Πολεοδομικών Εφαρμογών της Νομαρχίας Αχαΐας, ρυμοτομουμένων ιδιοκτησιών προς διάνοιξη των προβλεπομένων από το εγκεκριμένο σχέδιο της πόλης των Πατρών δρόμων στα υπ' αριθ. 1727, 1726 και 1731 οικοδομικά τετράγωνα. Η πράξη αυτή επικυρώθηκε με την υπ' αριθ. 2081/22.3.1985 απόφαση του Νομάρχη Αχαΐας. Η προσωρινή τιμή αποζημιώσεως για τα ρυμοτομούμενα οικόπεδα ορίσθηκε σε 5.600 δραχμές ανά τ.μ. και καθορίσθηκε ιδιαίτερη αποζημίωση για τα επικείμενα των οικοπέδων κτίσματα, δένδρα και περιφράξεις.

Εκ μέρους της Ανδριάνας Διονυσίου Γκίζα έγινε παρακατάθεση της καθορισθείσης αποζημιώσεως, κατά το ποσό που υποχρεώνεται αυτή, υπέρ των με δικαστική απόφαση αναγνωρισθησομένων δικαιούχων για ρυμοτομούμενη έκταση 13,40 τ.μ., συνολικού ποσού 75.264 δραχμών και εκδόθηκαν για το λόγο αυτό τα υπ' αριθ. 15393/30.4.1987 και 15392/30.4.1987 γραμμάτια συστάσεως παρακαταθήκης του Ταμείου Παρακαταθηκών και Δανείων (Υποκατάστημα Πατρών).

Πάτρα, 13 Μαΐου 1987

Ο Πληρεξούσιος Δικηγόρος

ΞΕΝΟΦΩΝ Κ. ΝΙΚΟΛΑΟΥ

(Αριθμός διπλοτύπου 8694775/87 του Δημόσιου Ταμείου Δικ. Αθην., της 19.5.87)

(9)

Αναγγελία παρακατάθεσης αποζημίωσης ρυμοτομούμενου τμήματος.

Με την με αριθμό 2858/1970 πράξη τακτοποιήσεως και αναλογισμού αποζημιώσεως οικοπέδων του Γραφείου Πολεοδομίας Θεσσαλονίκης, που εγκρίθηκε με την με αριθμό 7245/1970 απόφαση του Νομάρχη Θεσσαλονίκης και κυρώθηκε με την με αριθμό 21220/1970 απόφαση του Υπουργού Βορείου Ελλάδος, ρυμοτομείται τμήμα οικοπέδου της με αριθμό 1ιδιοκτησίας, φερόμενης στην παραπάνω πράξη στο όνομα Πανδώρας Κερεχερίδη, με τα στοιχεία 6-7-9-10-6, εκτάσεως 2,10 μ2. Η αποζημίωση του ρυμοτομουμένου αυτού τμήματος, που καθορίσθηκε με την με αριθμό 5155/1984 απόφαση του Μονομελούς Πρωτοδικείου Θεσσαλονίκης, κατατέθηκε από τον Κωνσταντίνο Ιωάννη Ματσά, ιδιοκτήτη της με αριθμό 3 ιδιοκτησίας στο Ταμείο Παρακαταθηκών και Δανείων του υποκαταστήματος Θεσσαλονίκης, στο όνομα του αναγνωρισθησόμενου νόμιμα δικαιούχου. Για την παρακατάθεση αυτή εκδόθηκε τρ με αριθμό 392267 γραμμάτιο συστάσεως παρακαταθήκης, το οποίο κατατέθηκε στη συμβολαιογράφο Θεσσαλονίκης Αναστασία Θεοδωρίδου—-Λαζαροπούλου, με την σύνταξη της με αριθμό 170/13.5.1987 πράξεως καταθέσεως γραμματίου συστάσεως παρακαταθήκης.

Θεσσαλονίκη, 14 Μαΐου 1987

Ο Πληρεξούσιος Δικηγόρος

ΣΠΥΡΟΣ ΑΣΗΜΑΚΟΠΟΥΛΟΣ

(Αριθμός διπλοτύπου 8958486/87 του Δημόσιου Ταμείου Αλεξανδρούπολης, της 19.5.87)

ΑΠΟ ΤΟ ΕΘΝΙΚΟ ΤΥΠΟΓΡΑΦΕΙΟ